


Telón negro

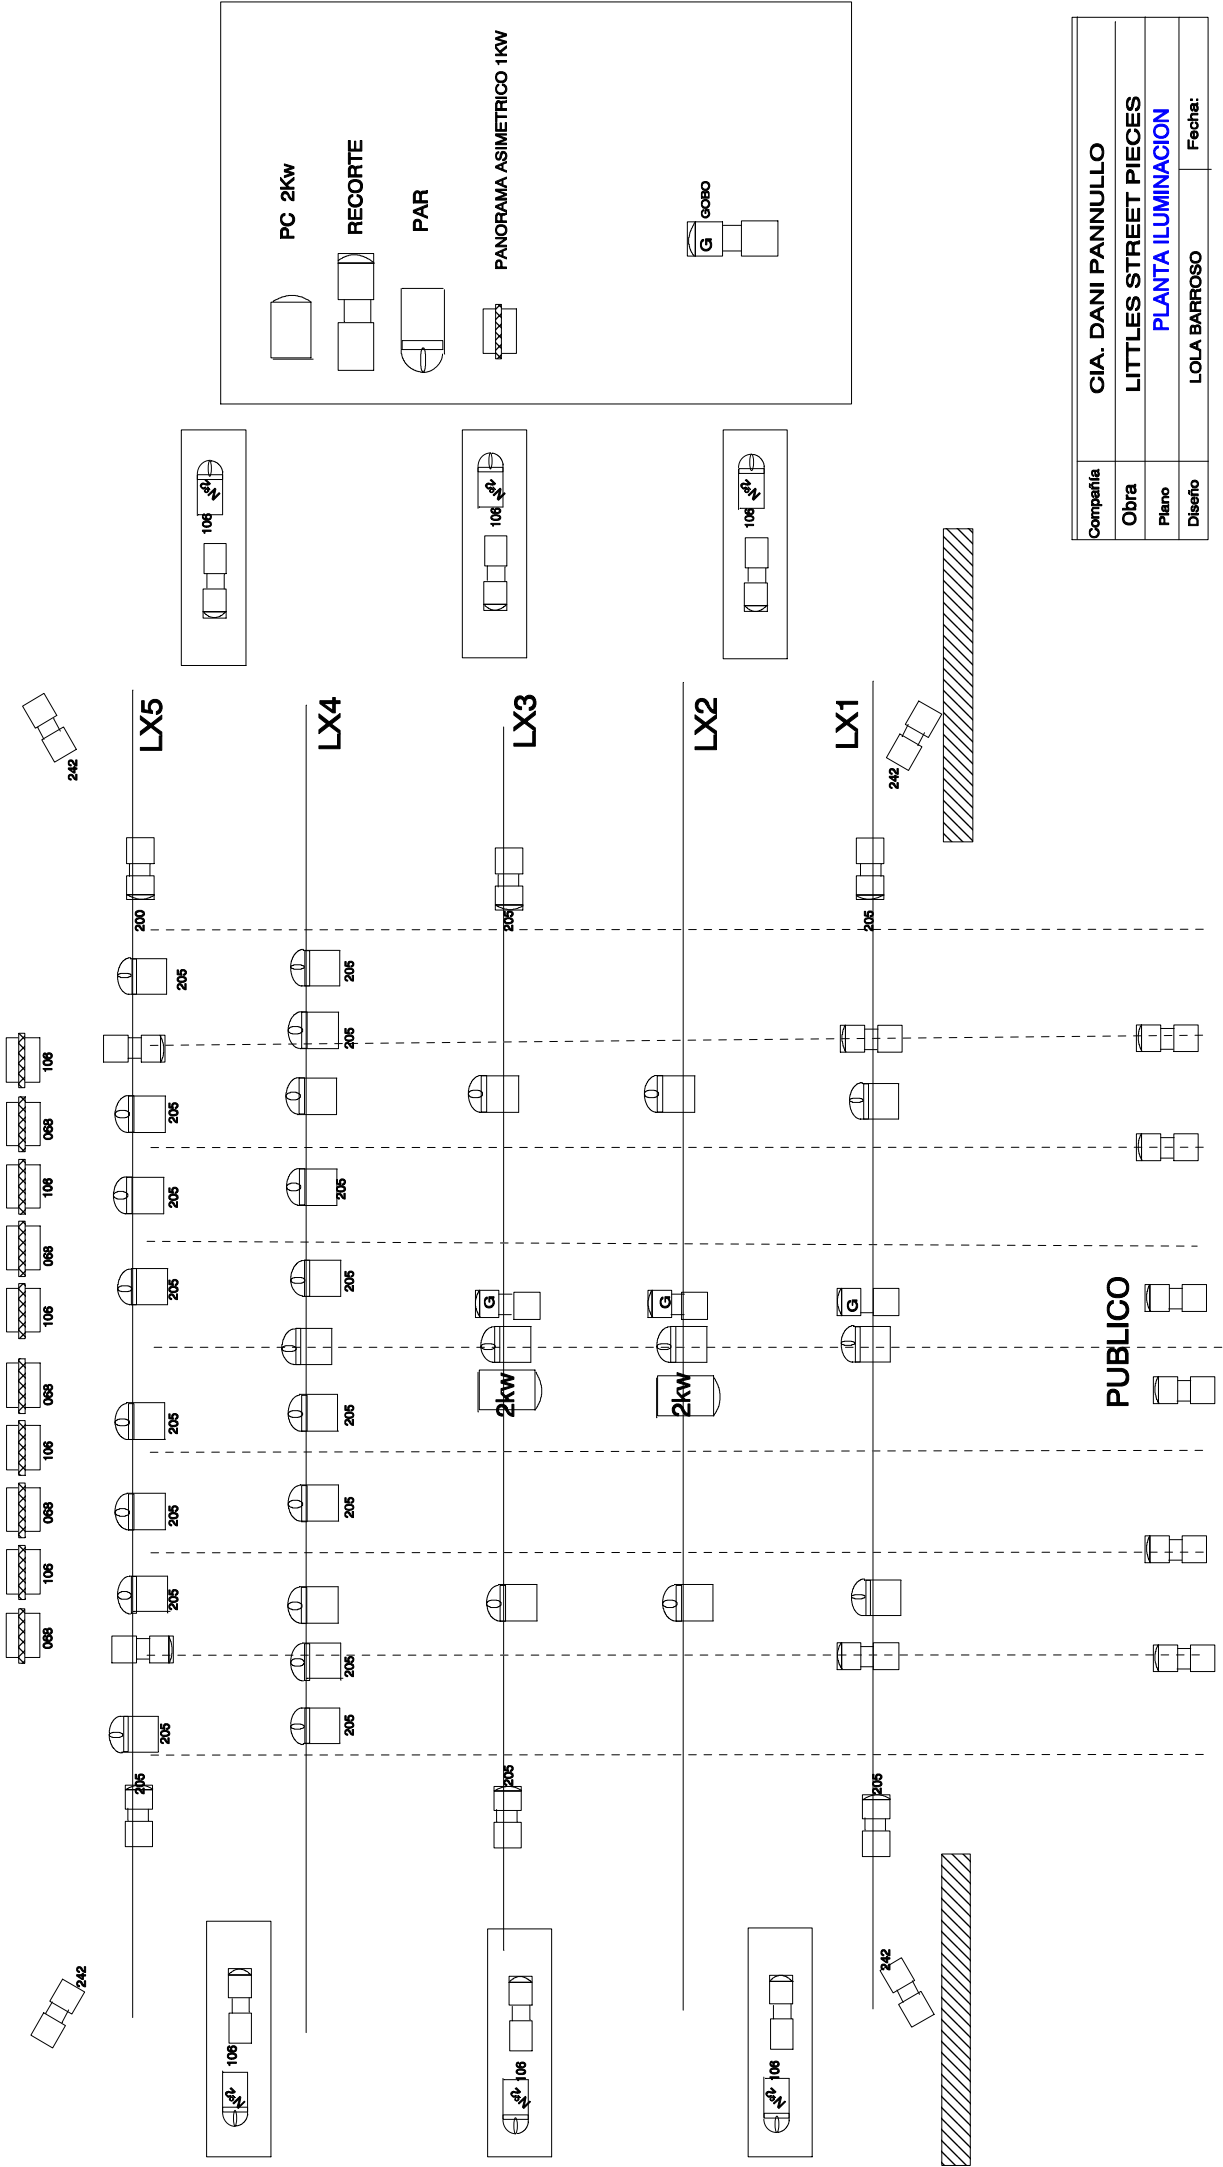

PC 2Kw

RECORTE

PAR

PANORAMA ASIMETRICO 1KW

G 6080

PUBLICO

Compañia	CIA. DANI PANNULLO
Obra	LITTLES STREET PIECES
Plano	PLANTA ILUMINACION
Diseño	LOLA BARROSO
Fecha:	